


【提案-5】

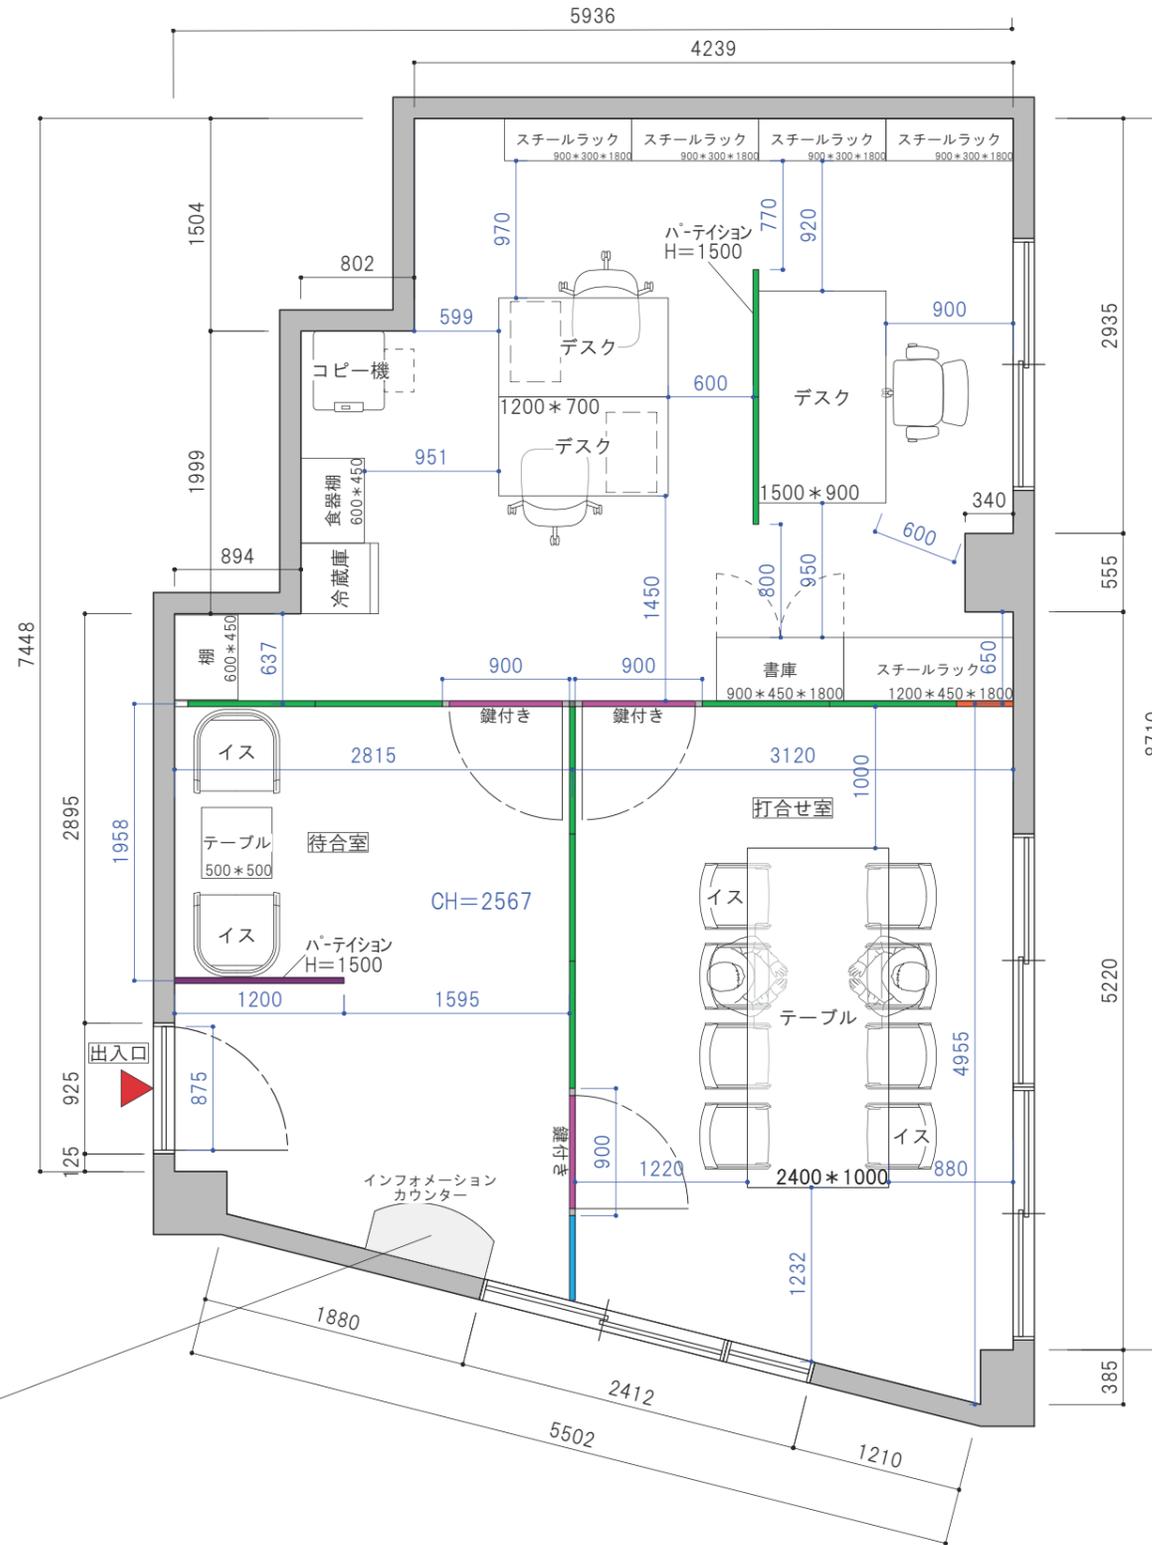

スチールラック



900*300*1800 . . . 4本
1200*450*1800 . . . 1本

パーティションイメージ(木目・カラー)



形状

【パーティション】

	W1200 . . . 1枚
	W900 . . . 9枚
	W600 . . . 1枚
	W400 . . . 1枚
	ドア . . . 3枚

パーティション枚数：参考
H≒2000
W1200 H≒1500

面積：45.2m²



参考：インフォメーションカウンター

変更		幸櫻技建株式会社	設計年月日 2025年 6月 9日	工事名称 西天満ODI法律ビル7階パーティション設置工事	縮尺	図面No
			出力年月日 2025年 6月 23日	図面名称 平面図	S=1/50	