


建具表

S=1:50

階	記号	型式	使用箇所	数量	材質	仕上	寸法					硝子種類	建具金物等							網戸	備考	
							W	H	見込	a	b		c	d	引手	蝶番	ヒンジ	戸当り	ドアチェック			レール
1階	AD 1	片開きガラス戸	倉庫1事務所	2	アルミ+樹脂	外:ブラック 内:ブラック	W 710 H 2000					PG 透明							付属金物一式	○	サーモスII-H(LXIL)同等	
	AD 2	親子開きガラス戸	厨房	1	アルミ+樹脂	外:ブラック 内:ブラック	W 1240 H 2017					PG 透明						付属金物一式	○	クリエガラスドア(複層)中核付(LXIL)同等		
	AW 1	2枚引違ガラス窓	多目的室	2	アルミ+樹脂	外:ブラック 内:ブラック	※内法による W 920 H 920					PG 透明						付属金物一式	○	サーモスII-H同等		
	AW 2	縦すべり出し窓	トイレ(男) シャワー室(女)	2	アルミ+樹脂	外:ブラック 内:ブラック	W 335 H 700					PG 透明						付属金物一式	○	ブラインド付(フリーツ)		
	AW 3	2枚引違ガラス窓	屋内休憩所	4	アルミ+樹脂	外:ブラック 内:ブラック	W 1650 H 700					PG 透明						付属金物一式	○	サーモスII-H同等		
	AW 4	横すべり出し窓	屋内休憩所	2	アルミ+樹脂	外:ブラック 内:ブラック	W 1600 H 300					PG 透明						付属金物一式	○	サーモスII-H同等		
	TL 1	電動開閉式トップライト	カフェ・展示室 屋根上部	3	アルミ	木枠クリア	W 776 H 1395					透明合わせ+ 強化ガラス						付属金物一式		VSE M08(ベルックス)同等		
	WD 1	4枚引き分けガラス戸	屋内休憩所	1	杉	キラテコー	W 7380 H 2200	45				TS-10平面長 角戸引手 105mm (ATOM)						ノブレスレール 戸車		477-A(WB) 中折れ紐まり (HORI)		
	WD 2	両引き分け網戸	屋内休憩所	2	杉	キラテコー	W 1860 H 2200	36				TS-10平面長 角戸引手 105mm (ATOM)						ノブレスレール 戸車				
	WD 3	片引きフラッシュ戸	倉庫1事務所	2	表:杉突板 裏:シナ合板	柿渋塗	W 755 H 2000	30				TS-10平面長 角戸引手 105mm (ATOM)						AFD/フロア ユニット (ATOM)		No.265ラウンド サムターン (BEST)		
	WD 4	スウィング扉	受付	1	杉	柿渋塗	W 730 H 650	30										No.1602U (BEST)				
	WD 5	4枚引違ガラス戸	会議室	1	杉	柿渋塗	W 4335 H 2000	36				TS-10平面長 角戸引手 105mm (ATOM)						真鍮甲突レール 戸車		上吊りAFD 軸吊りハガー 1式		
	WD 6	折戸フラッシュ2組	会議室収納	1	杉突板	柿渋塗	W 1170 H 2000	30												ベニヤ引手 ベニヤ90 (ATOM)		
	WD 7	片引きフラッシュ戸	多目的トイレ	1	ホリ合板 (アイカ)		W 1010 H 1900	36												AFD フロア ユニット (ATOM)	TKSS1-LA3 (ATOM)	
	WD 8	片引きフラッシュ戸	トイレ(男)	1	ホリ合板 (アイカ)		W 750 H 1900	30												AFD フロア ユニット (ATOM)		
WD 9	片引きフラッシュ戸	トイレ(女)	1	ホリ合板 (アイカ)		W 750 H 1900	30												AFD フロア ユニット (ATOM)			
WD 10	マニ化化粧板トイレース	トイレ(男)	1	(マニ化化粧板) 芯材:ベニヤ 枠材:LVL		W 580 H 1900													内開き スライド式	付属金物一式	ピュアアース (AICA) 同等	
WD 10	マニ化化粧板トイレース	トイレ(女)	2	(マニ化化粧板) 芯材:ベニヤ 枠材:LVL		W 580 H 1900													内開き スライド式	付属金物一式	ピュアアース (AICA) 同等	
WD 11	マニ化化粧板折戸	シャワー室(女) シャワー室(男)	3	(マニ化化粧板) 芯材:ベニヤ 枠材:LVL		W 710 H 2000													内開き スライド式	付属金物一式	ピュアアース (AICA) 同等	
WD 12	マニ化化粧板片引き戸	シャワー室(男) シャワー室(女)	2	マニ化		W 770 H 2000	33				TS-10平面長 角戸引手 105mm (ATOM)								AFD フロア ユニット (ATOM)	CK-51 シルバートリプル ハンドル (ATOM)		
WD 13	片開きガラス扉戸	西側出入口 東側出入口	2	杉	キラテコー	W 850 H 2200	45				PG SG4+A6+SG4								蝶番	蝶番	CLS-1612 (ニュースター)	U9 DA-3 内側サムターン (MIWA)
WD 15	片開きフラッシュ戸	トイレ(男)SK	1	ホリ合板 (アイカ)		W 585 H 1940	30												蝶番			

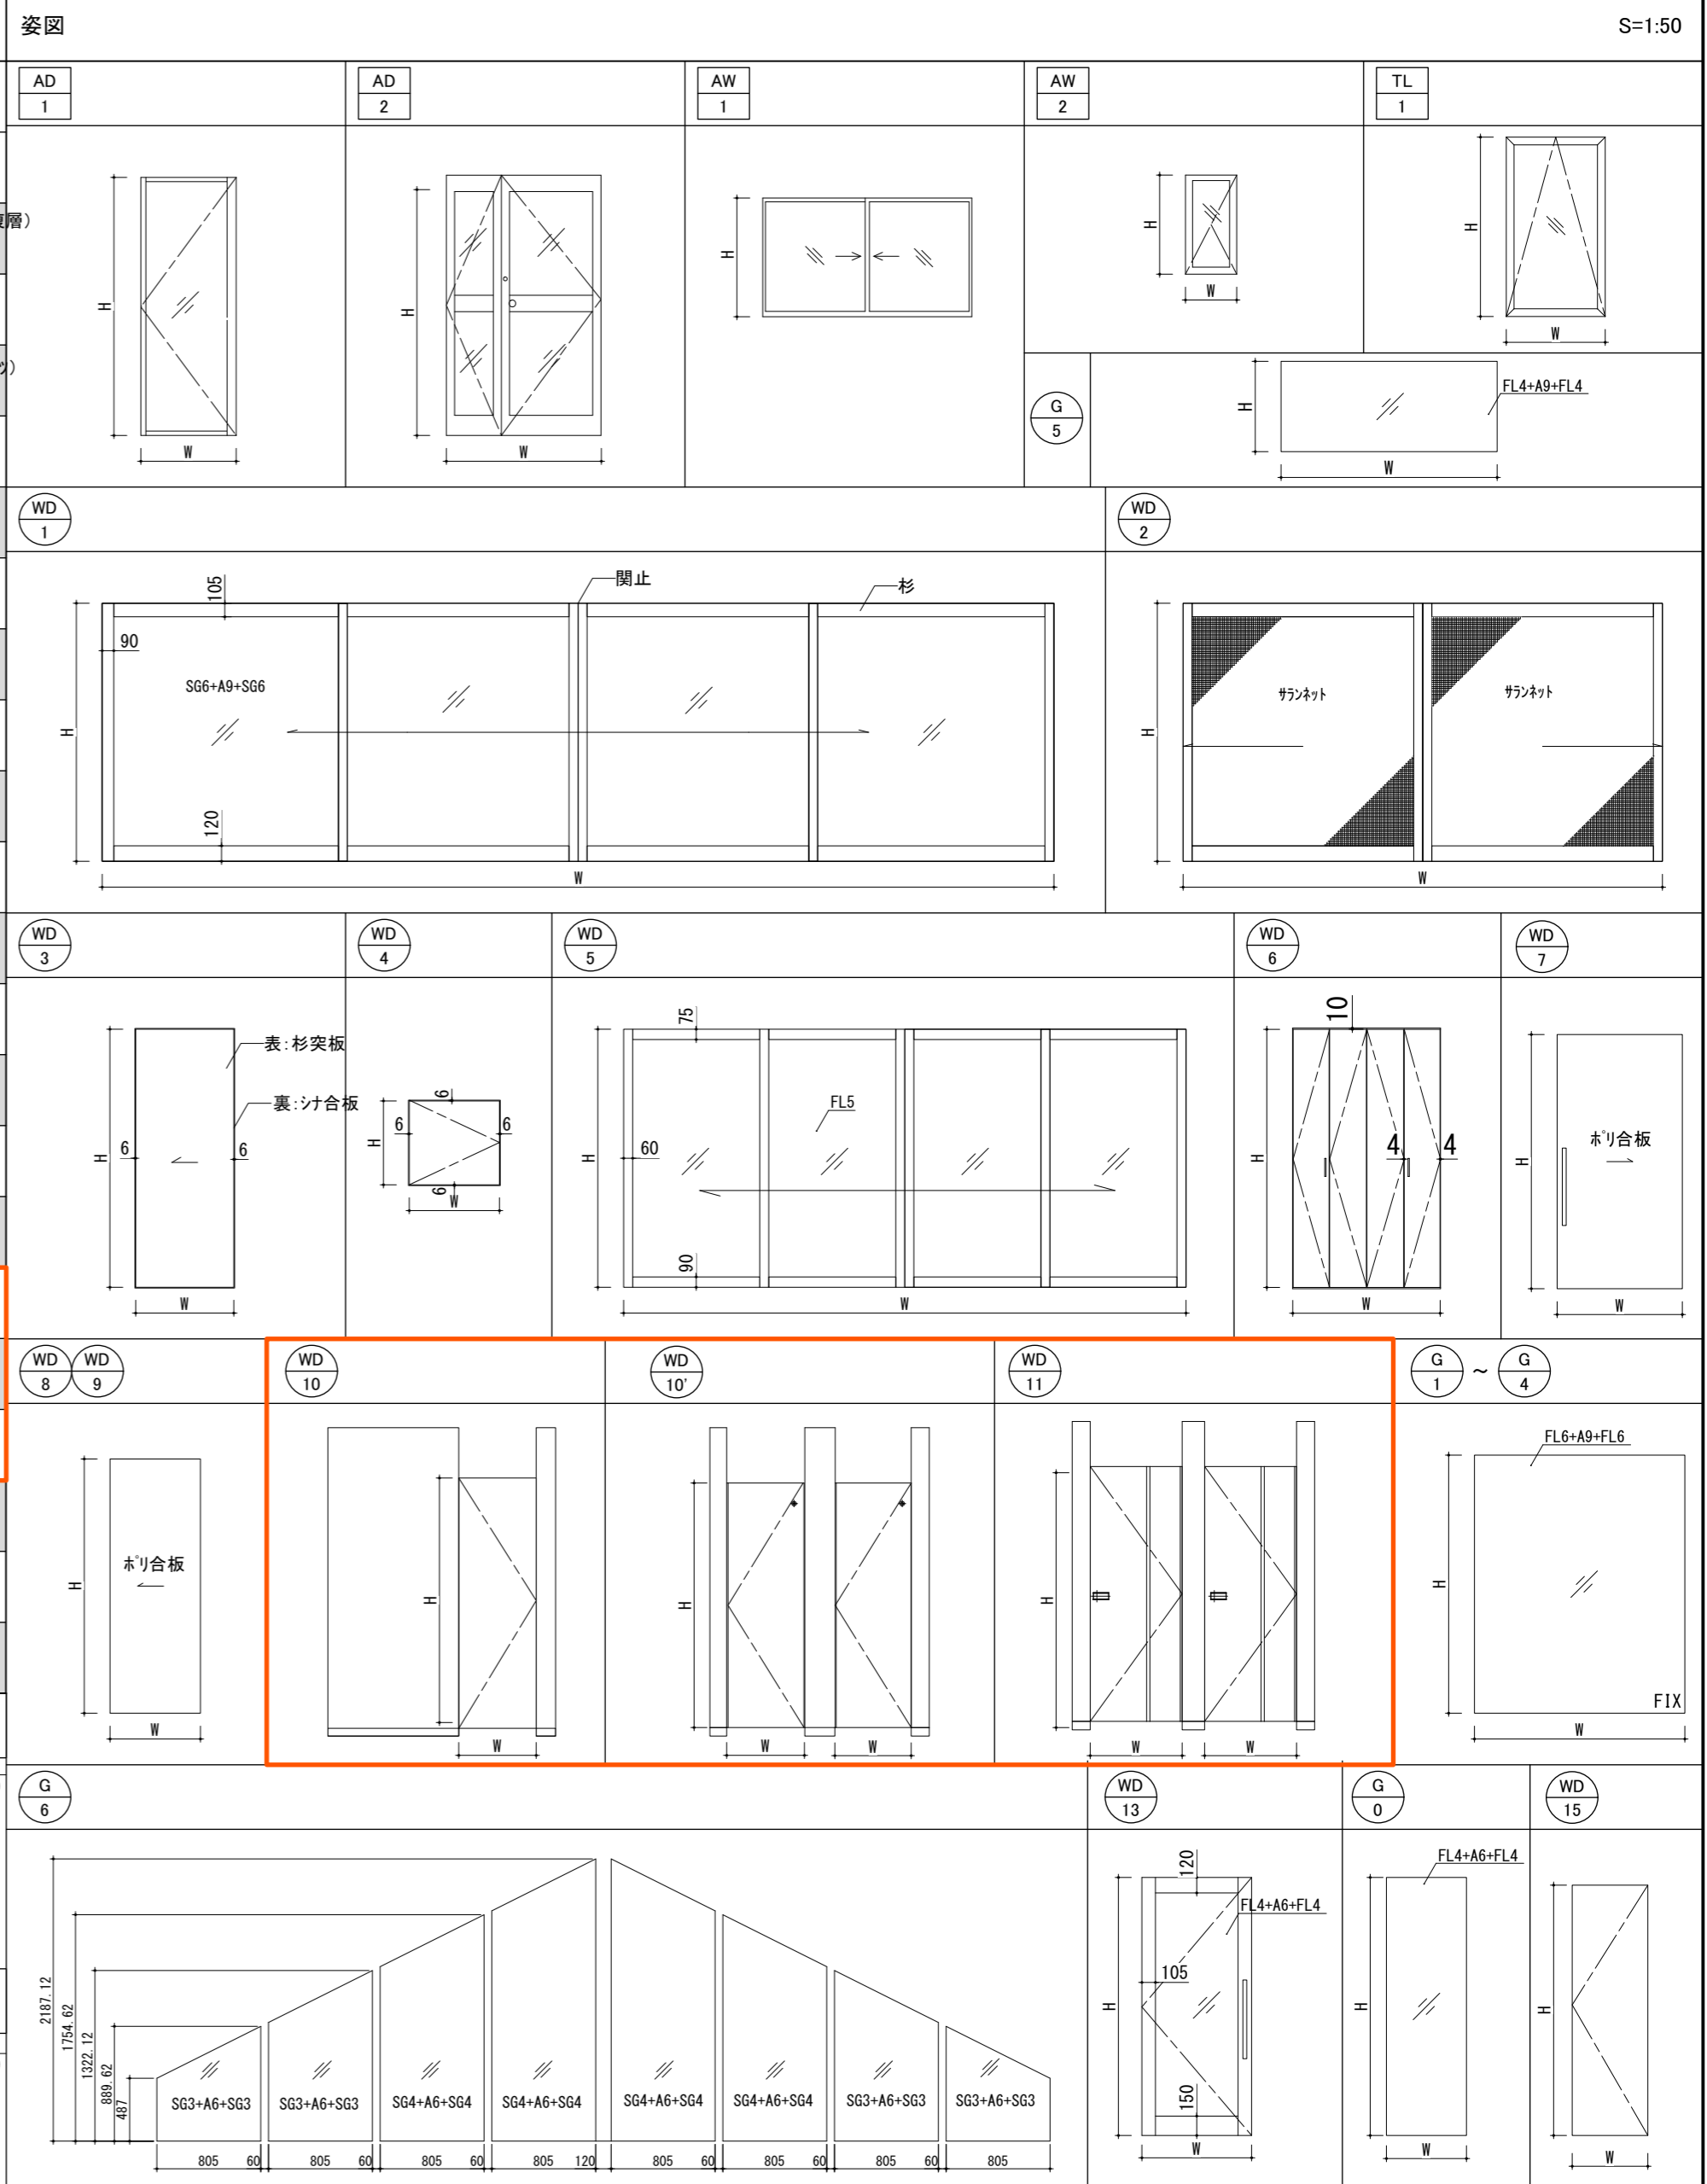

凡例	木製建具	P	ホリ合板	扉・窓	WD	木製戸	WW	木製窓	WGR	木製ガラリ	SL	鋼	ガラス	SG	透明ガラス	OP	油性ペイント	FH	フロアヒンジ	注記
WD	木製建具		ホリ合板	WD	木製戸	WW	木製窓	WGR	木製ガラリ	SL	鋼	ガラス	SG	透明ガラス	OP	油性ペイント	FH	フロアヒンジ	注記	
WW	鋼製建具			SD	鋼製戸	SW	鋼製窓	SGR	鋼製ガラリ	AL	アルミ	FG	型板ガラス	AP	アクリル系ペイント	AT	エアタイト			1. 建具金物は特記なき限り 製とし見本品により決定する。
AD	アルミ製建具			LSD	軽量鋼製戸	AW	アルミ窓	AGR	アルミガラリ	SS	ステンレス	TG	強化ガラス	VP	ビニル系ペイント	F	ヒューズ付			2. 握玉バックセットは mmとし特記なき限り握玉の高さは床仕上げ面より mmとする。
AW	鋼製建具			AD	アルミ製戸	SSW	ステンレス窓	SSGR	ステンレスガラリ	BR	真鍮	PG	ペアガラス	CL	クリヤラッカー	B	ブラインド			3. 蝶番は、ドア寸法800×2000以上の鋼製は125mm3枚、木製は125mm2枚、750×2000以下の鋼製は125mm3枚、木製は100mm2枚とする。
SD	鋼製建具			SSD	ステンレス製戸	WS	木製スクリーン	PGR	プラスチックガラリ			PSG	磨きガラス	OS	オイルステイン	S	シリンドー			4. 防錆処理(塗料)
SW	ガラス建具			TGD	強化ガラス製戸	SS	鋼製スクリーン	TL	トップライト			PWG	磨き網入りガラス	WPS	キシラデコール	M	マスターキー			5. 寸法は、枠内有効内法を示す。製作に当たっては、現場実測及びタイル割等に依って補正すること。
G	ガラス建具			FSD	防火戸	AS	アルミスクリーン					FWG	網入り型板ガラス	WO	ワトコオイル					6. フラッシュは全て、シナ合板(ア)4mm仕様とする。
TL	トップライト			FSH	防火シャッター	SSS	ステンレススクリーン													
				SH	シャッター															