1 階 縮尺 1/50

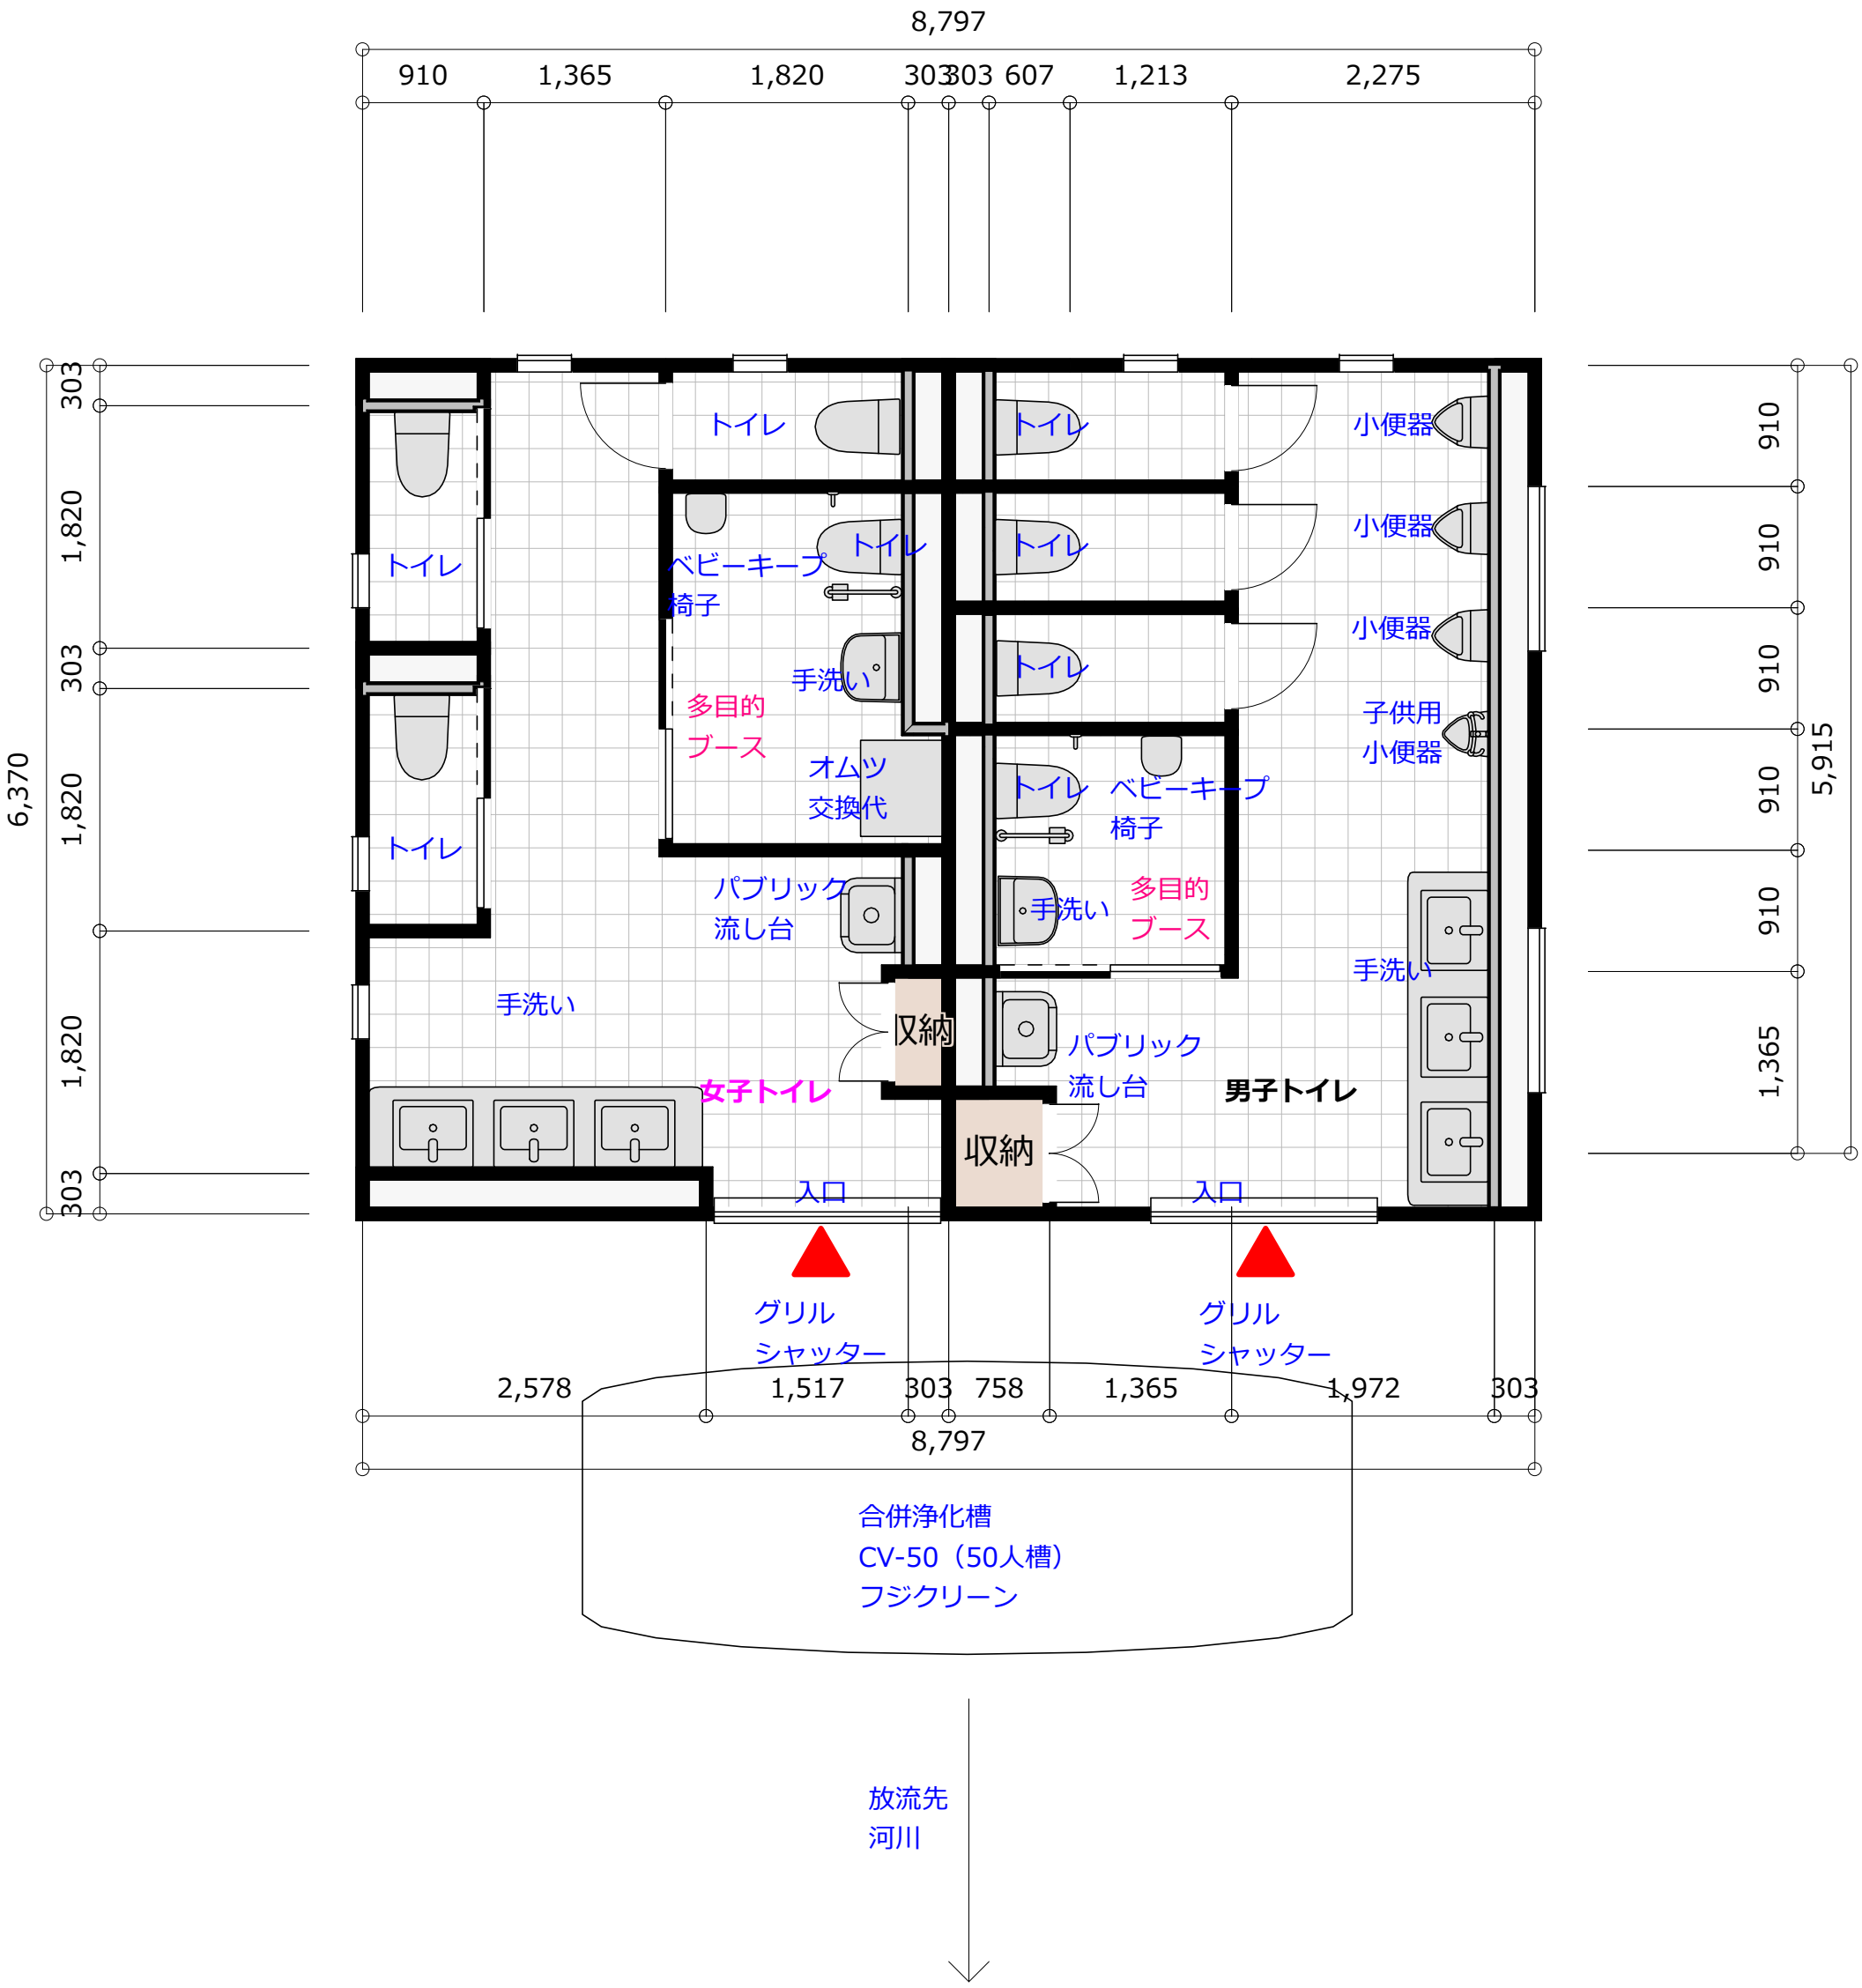
8,797
910
1,365
1,820
303
303
607
1,213
2,275
6,370
303
1,820
303
1,820
303
5,915
910
910
910
910
1,365
トイレ
トイレ
小便器
トイレ
トイレ
小便器
ベビーキープ
椅子
手洗い
トイレ
多目的
ブース
子供用
小便器
オムツ
交換代
トイレ
ベビーキープ
椅子
パブリック
流し台
手洗い
多目的
ブース
手洗い
手洗い
収納
パブリック
流し台
女子トイレ
男子トイレ
収納
入口
入口
グリル
シャッター
グリル
シャッター
2,578
1,517
303
758
1,365
1,972
303
8,797
合併浄化槽
CV-50（50人槽）
フジクリーン
放流先
河川
N